


# 【ヒシダデンキ】エコキュート標準工事範囲

(電気温水器・エコキュートフルオート⇒エコキュートフルオート)

- 給水配管・保温新設 5m以内
  - 給湯配管・保温新設 5m以内
  - 止水バルブ新設
  - ヒートポンプ配管 (往き戻り) ・保温新設部 1m以内
  - 渡り配線新設 (露出部配管工事共)
  - アース工事
  - アンカーボルト設置
  - 排水配管再利用・一部接続のため新設
  - 既設配線・配管再利用
- ・ 既設給湯器の撤去及び処分
  - ・ 試運転、調整
  - ・ 操作説明
  - ・ 電気設備工事申請

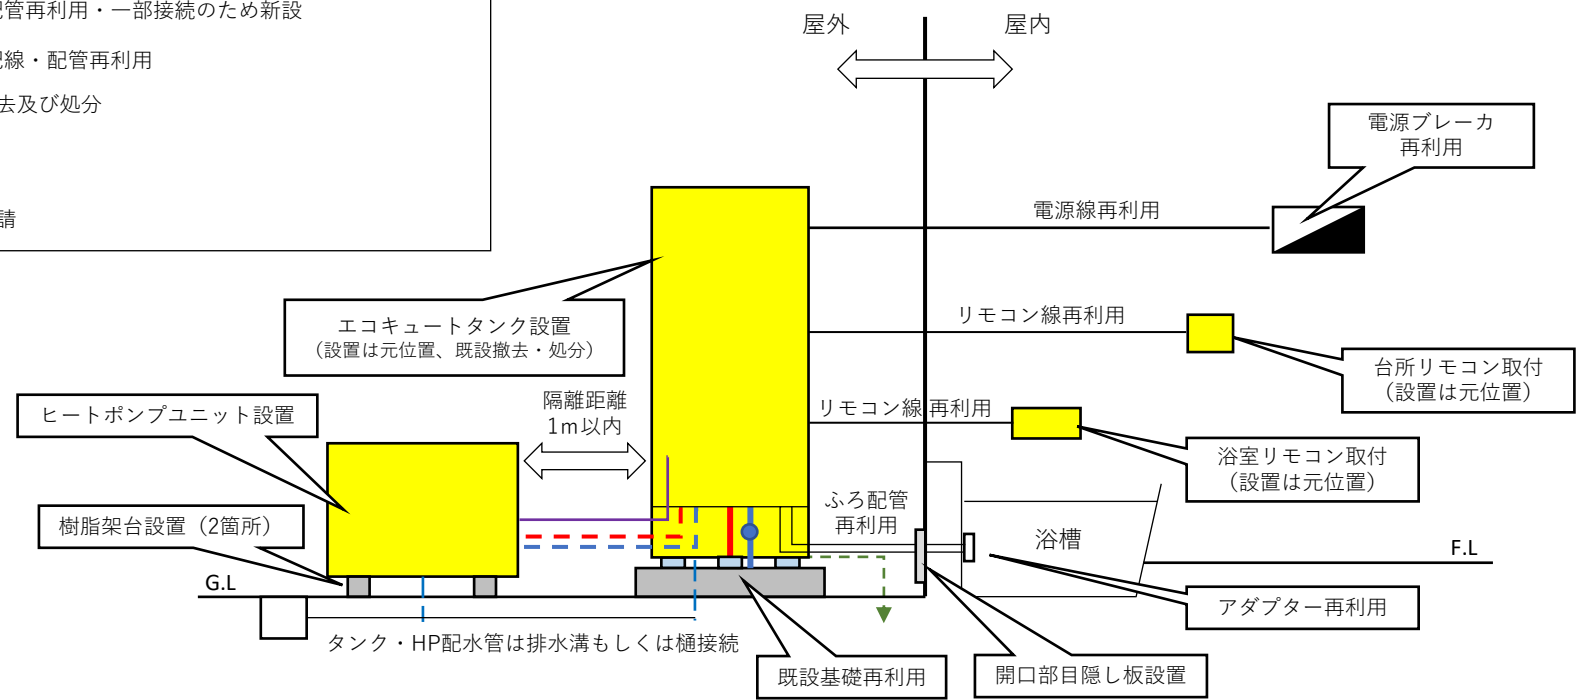


当社工事の90%以上のお客さまが標準工事範囲での作業となっております

# 【ヒシダデンキ】エコキュート標準工事範囲

(ガス・灯油給湯器フルオート・オート⇒エコキュートフルオート)

※ガスの廃止手続きはお客様にて、手配をお願いします。

- 給水配管・保温新設 5m以内
  - 給湯配管・保温新設 5m以内
  - 止水バルブ新設
  - - - ヒートポンプ配管（往き戻り）・保温新設部 1m以内
  - 電気配線新設（露出部配管工事共）
  - ふろ配管・保温新設 5m以内
  - - - アース工事
  - アンカーボルト設置
  - - - 排水配管新設
  - 既設配線・配管再利用
- ・既設給湯器の撤去及び処分
  - ・ガス管接続先キャップ止め
  - ・試運転、調整
  - ・操作説明
  - ・電気料金プラン変更・電気設備工事申請

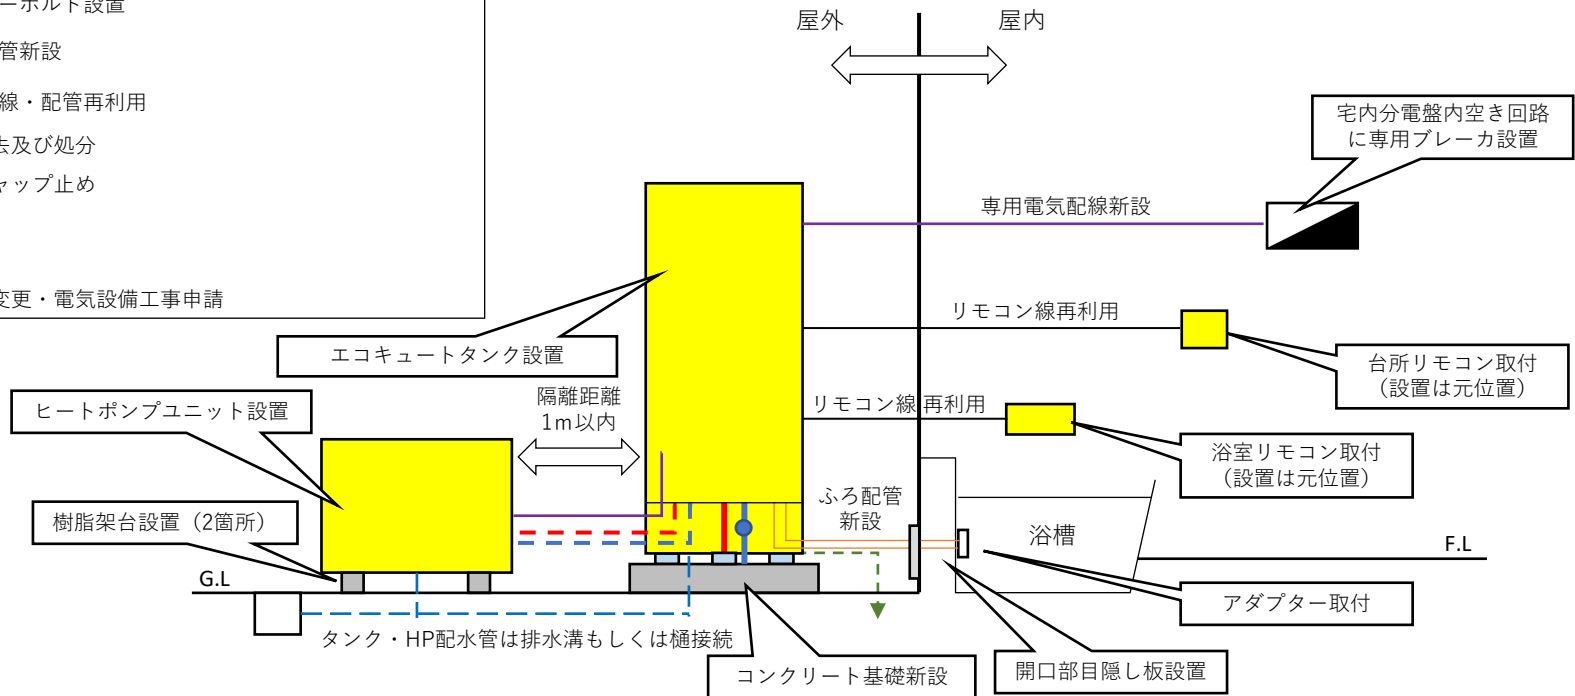

当社工事の80%以上のお客さまが標準工事範囲での作業となっております